


ПЛАН 1-ГО ЭТАЖА в осях 1-6, А-Г

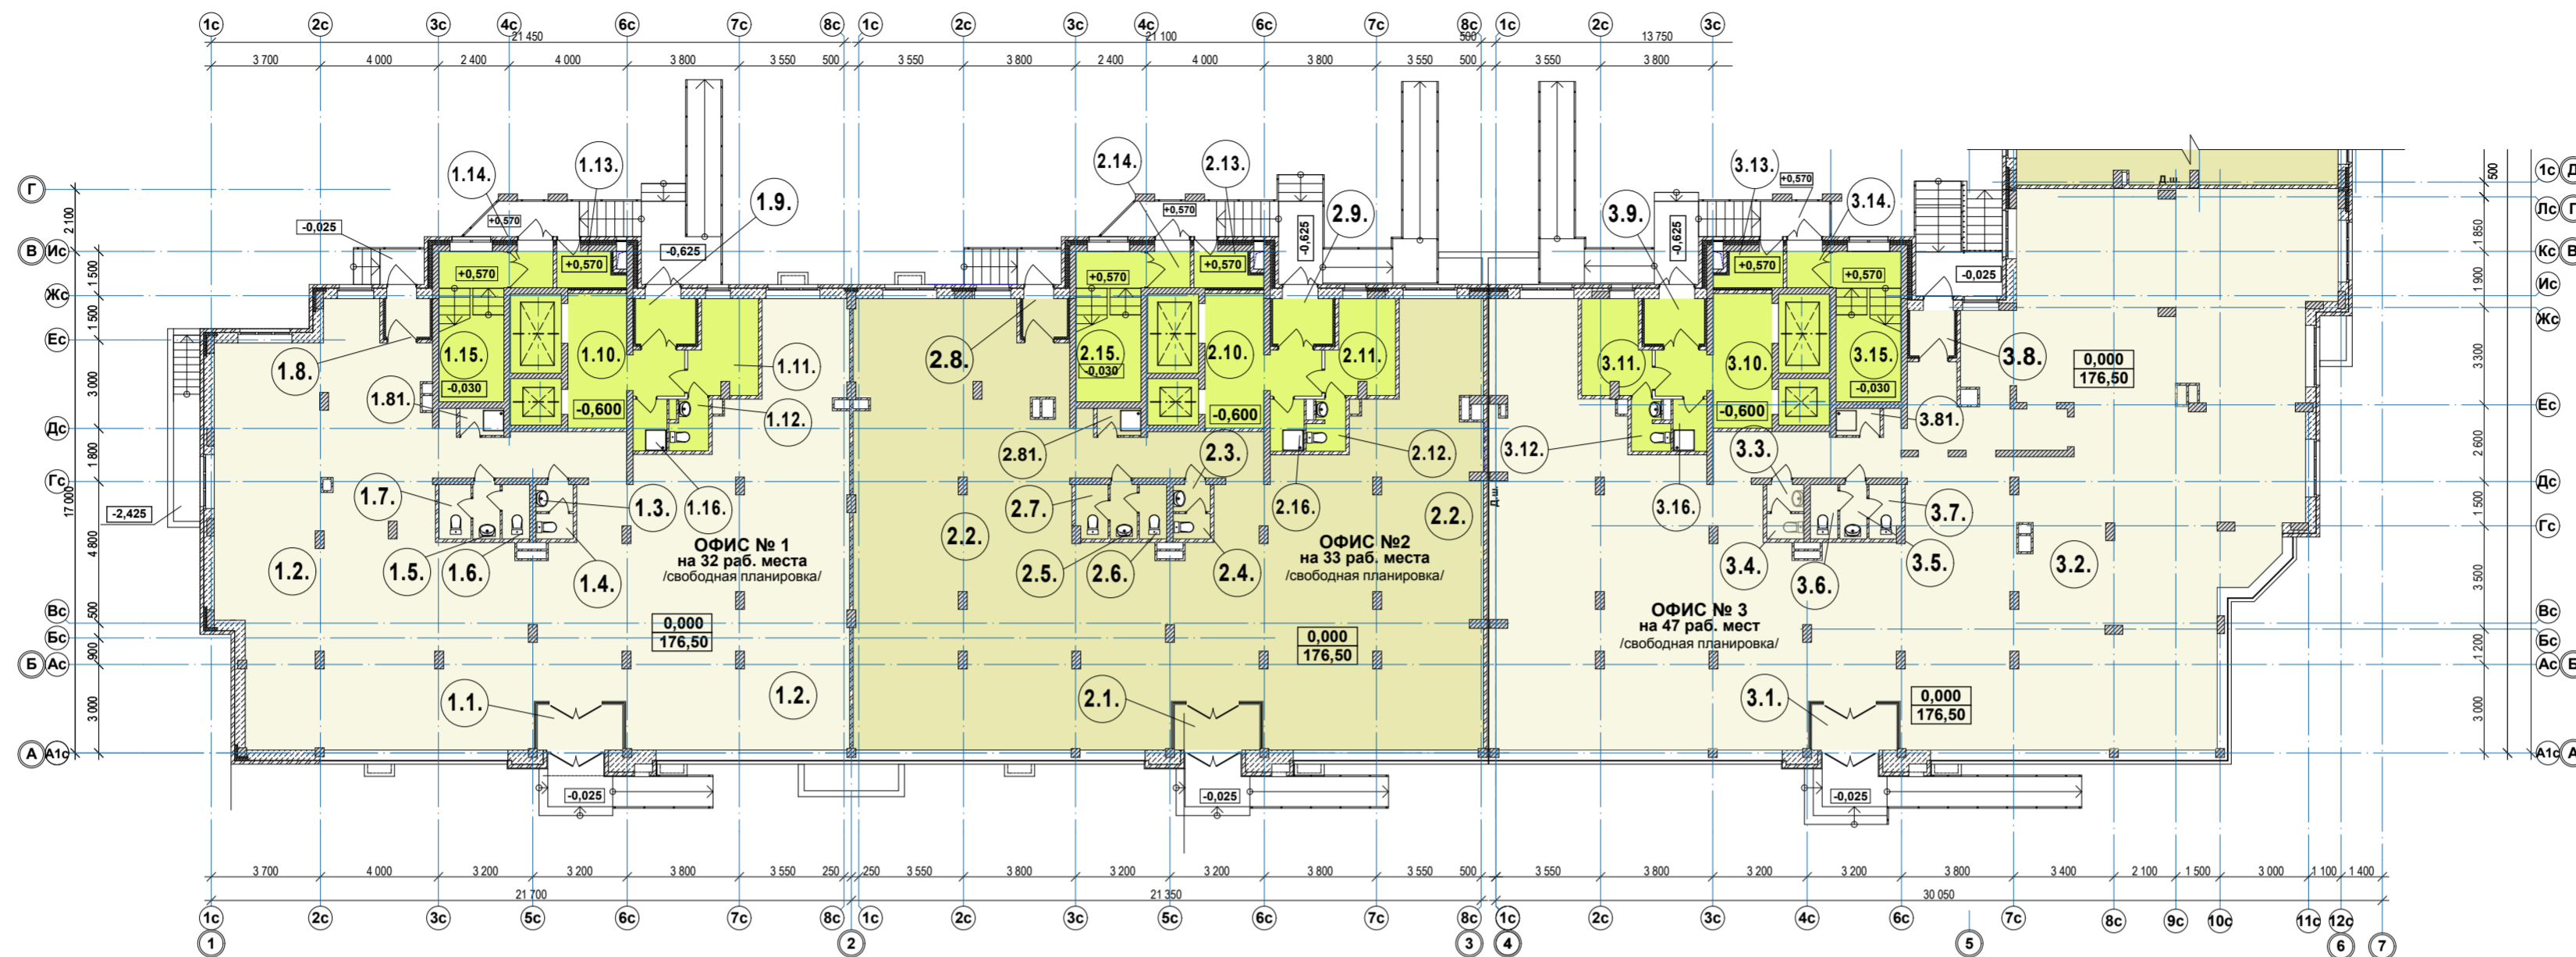


ЭКСПЛИКАЦИЯ ПОМЕЩЕНИЙ

Номер помещения	Наименование	Площадь, м ²
1	2	3
СЕКЦИЯ в осях 1-2; А-Г		
ОФИС №1		261,76
1.1.	Входной тамбур	4,50
1.2.	Блок офисных помещений на 32 рабоч. места (свободная планировка)	246,26
1.3.	Тамбур санузла	1,16
1.4.	Туалет	1,08
1.5.	Тамбур санузла	1,71
1.6.	Туалет	1,72
1.7.	Туалет	2,00
1.8.	Тамбур	1,97
1.81.	Комната уборочного инвентаря	1,36
ПОМЕЩЕНИЯ ЖИЛОЙ ЧАСТИ		41,71
1.9.	Тамбур	3,14
1.10.	Лифтовый холл - коридор	12,08
1.11.	Помещение дежурного (консьержа)	6,92
1.12.	Санузел	2,07
1.13.	Кладовая инвентаря	2,48
1.14.	Тамбур	1,78
1.15.	Незадымляемая лестничная клетка	11,22
1.16.	Комната уборочного инвентаря	2,02

1	2	3
СЕКЦИЯ в осях 2-3; А-Г		
ОФИС №2		268,43
2.1.	Входной тамбур	4,50
2.2.	Блок офисных помещений на 33 рабочих места (свободная планировка)	252,97
2.3.	Тамбур санузла	1,16
2.4.	Туалет	1,08
2.5.	Тамбур санузла	1,71
2.6.	Туалет	1,72
2.7.	Туалет	1,97
2.8.	Тамбур	1,96
2.81.	Комната уборочного инвентаря	1,36
ПОМЕЩЕНИЯ ЖИЛОЙ ЧАСТИ		41,73
2.9.	Тамбур	3,14
2.10.	Лифтовый холл - коридор	12,08
2.11.	Помещение дежурного (консьержа)	6,92
2.12.	Санузел	2,07
2.13.	Кладовая инвентаря	2,48
2.14.	Тамбур	1,78
2.15.	Незадымляемая лестничная клетка	11,22
2.16.	Комната уборочного инвентаря	2,04

1	2	3
СЕКЦИЯ в осях 4-6; А-Г		
ОФИС №3		386,50
3.1.	Входной тамбур	4,50
3.2.	Блок офисных помещений на 47 рабочих мест (свободная планировка)	370,66
3.3.	Тамбур санузла	1,16
3.4.	Туалет	1,08
3.5.	Тамбур санузла	1,71
3.6.	Туалет	1,72
3.7.	Туалет	1,97
3.8.	Тамбур	2,34
3.81.	Комната уборочного инвентаря	1,36
ПОМЕЩЕНИЯ ЖИЛОЙ ЧАСТИ		41,73
3.9.	Тамбур	3,14
3.10.	Лифтовый холл - коридор	12,08
3.11.	Помещение дежурного (консьержа)	6,92
3.12.	Санузел	2,07
3.13.	Кладовая инвентаря	2,48
3.14.	Тамбур	1,78
3.15.	Незадымляемая лестничная клетка	11,22
3.16.	Комната уборочного инвентаря	2,04

СХЕМА БЛОКИРОВКИ СЕКЦИЙ

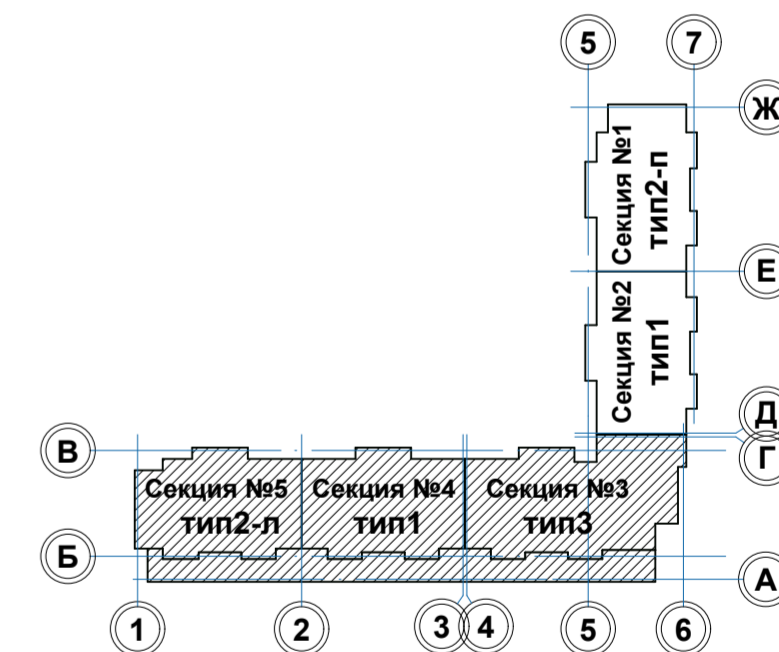

ПРИМЕЧАНИЯ:

1. Техничко-экономические показатели см.раздел ТХ

16 - 12 - АР					
МНОГОЭТАЖНЫЙ ЖИЛОЙ ДОМ со встроенно-пристроенными нежилыми помещениями по адресу: Московская область, г. Подольск, ул. Кольцевая, вл.3					
Изм.	Кол.уч.	Лист	Недок.	Подп.	Дата
ГАП		Педоренко			
Н. контр.		Семенова			
Пров.		Михайлов			
Разраб.		Белов			
Жилой дом			Стация	Лист	Листов
План на отм. 0,000 в осях 1-6; А-Г			П	1	
ООО "АБМ" г. Москва					

Инв. № подл. Подл. и дата. Взам. инв. №